

ΕΦΗΜΕΡΙΣ ΤΗΣ ΚΥΒΕΡΝΗΣΕΩΣ
ΤΗΣ ΕΛΛΗΝΙΚΗΣ ΔΗΜΟΚΡΑΤΙΑΣ

ΕΝ ΑΘΗΝΑΙΣ ΤΗι 28 ΑΠΡΙΛΙΟΥ 1979 | ΤΕΥΧΟΣ ΤΕΤΑΡΤΟΝ | ΑΡΙΘΜΟΣ ΦΥΛΛΟΥ 245

ΠΕΡΙΕΧΟΜΕΝΑ

ΑΠΑΛΛΟΤΡΙΩΣΕΙΣ
ΑΝΑΚΟΙΝΩΣΕΙΣ

Ἀριθ. Φ. 290/7449 (1)

Περὶ εἰδοποιήσεως τῆς γενομένης παρακαθέσεως συμπληρωματικῆς ἀποζημιώσεως λόγῳ ἀναγκαστικῆς ἀπαλλοτριώσεως, ὑπὲρ τοῦ Σχολικοῦ Ταμείου τοῦ Μικτοῦ Γυμνασίου Καλλιπόλεως Πειραιῶς καὶ δαπάναις τοῦ Ὀργανισμοῦ Σχολικῶν Κτιρίων, οἰκοπέδου κειμένου ἐν πειραιεῖ μεταξὺ τῶν ὁδῶν Κλεισόβης, Μαρίας Χατζηκυριακοῦ καὶ Χατζηκυριάκου.

ΟΡΓΑΝΙΣΜΟΣ ΣΧΟΛΙΚΩΝ ΚΤΙΡΙΩΝ

Τὸ ἐν Ἀθήναις καὶ ἐπὶ τῆς ὁδοῦ Φαβιέρου 30 ἑδρεῦον Νομικὸν Πρόσωπον Δημοσίου Δικαίου ὑπὸ τὴν ἐπωνυμίαν «ΟΡΓΑΝΙΣΜΟΣ ΣΧΟΛΙΚΩΝ ΚΤΙΡΙΩΝ» εἰδοποιεῖ ὅτι, κηρυχθείσης ὑπὲρ τοῦ Σχολικοῦ Ταμείου τοῦ Μικτοῦ Γυμνασίου Καλλιπόλεως καὶ δαπάναις τοῦ Ὀργανισμοῦ Σχολικῶν Κτιρίων διὰ τῆς δημοσιεύσεως εἰς τὴν Ἐφημερίδα τῆς Κυβερνήσεως ΦΕΚ 207 Δ'/1977 τῆς ὑπ' ἀριθ. Π. 4360/2548/10.6.1977 κοινῆς ἀποφάσεως τῶν Ὑπουργῶν Οἰκονομικῶν καὶ Ἐθνικῆς Παιδείας καὶ Θρησκευμάτων τῆς ἀπαλλοτριώσεως οἰκοπέδου μ.τ. 8.146,50 κειμένου ἐν Πειραιεῖ κατὰ τὴν θέσιν Καλλίπολις μεταξὺ τῶν ὁδῶν Κλεισόβης, Μαρίας Χατζηκυριακοῦ καὶ Χατζηκυριάκου, κατέθεσεν εἰς τὸ Ταμεῖον Παρακαταθηκῶν καὶ Δανείων δρχ. 60.000.000 ὡς συμπληρωματικὴν ἀποζημίωσιν καθορισθεῖσαν ὑπὲρ τῶν φερομένων δικαιούχων δυνάμει τῆς ὑπ' ἀριθ. 2/1978 ἀποφάσεως Μονομελοῦς Πρωτοδικείου Πειραιῶς καὶ τῆς 1163/12.4.1978 ἀποφάσεως τοῦ Δ.Σ. τοῦ Ο.Σ.Κ. ἐκδοθέντος τοῦ ὑπ' ἀριθ. 537090/18.4.79 γραμματίου συστάσεως παρακαταθήκης τοῦ Ταμείου Παρακαταθηκῶν καὶ Δανείων δραχμῶν 60.000.000.

Ἐν Ἀθήναις τῇ 26 Ἀπριλίου 1979

Ὁ Πρόεδρος—Γενικὸς Διευθυντὴς
ΝΙΚΟΛΑΟΣ ΠΑΓΩΝΗΣ

ΠΟΛΕΟΔΟΜΙΑ
ΑΠΟΦΑΣΕΙΣ

Ἀριθ. ΤΥ 1397 (2)

Περὶ τροποποιήσεως τοῦ ρυμοτομικοῦ σχεδίου πόλεως Γαβαλοῦς στὸ παρὰ τὴν κεντρικὴ πλατεία Ο.Τ.

Ο ΝΟΜΑΡΧΗΣ ΑΙΤΩΛΙΑΣ ΚΑΙ ΑΚΑΡΝΑΝΙΑΣ


Ἔχοντας ὑπόψη: 1) τὶς διατάξεις τοῦ Ν. 3200/55 περὶ Διοικητικῆς ἀποκεντρώσεως, 2) τὶς διατάξεις τοῦ ἀπὸ 20.6.55 Β. Δ/τος περὶ ἐξαιρέσεως ἀπὸ τῆς κατὰ τὴν παρ. 1 τοῦ ἄρθρου 1 τοῦ Ν. 3200/55 ἁρμοδιότητος τοῦ Ὑπουργείου Δημοσίων Ἔργων, 3) τὶς διατάξεις τοῦ 863/70 Β. Δ/τος περὶ διαρθρώσεως τοῦ Ὑπουργείου Συγκοινωνιῶν καὶ Δημ. Ἔργων ὡς τοῦτο ἐτροποποιήθη διὰ τοῦ ὑπ' ἀριθ. 572/67 Β. Δ/τος, 4) τὶς διατάξεις τοῦ 532/70 Ν. Δ/τος περὶ διοικητικῆς ἀποκεντρώσεως, 5) τὶς διατάξεις τοῦ 712/70 Β. Δ/τος ὡς ἐτροποποιήθη καὶ συνεπληρώθη διὰ τῶν ὑπ' ἀριθ. 677/71 καὶ 198/72 Β. Δ/των, 6) τὴν Δ7/16/11/7.10.70 κοινὴ ἀπόφαση τῶν Ὑπουργῶν περὶ ὀργανώσεως τῶν Περιφ/κῶν Ὑπηρεσιῶν τοῦ ΥΠΔΕ, 7) τὴν Δ9/1—8/3/9.8.71 κοινὴ ἐγκύκλιο τῶν Πρωθυπουργοῦ, Ἀντιπροέδρου καὶ Ὑπουργοῦ τῶν Ἐσωτερικῶν περὶ ὀργανώσεως τῶν Νομαρχιῶν, 8) τὶς διατάξεις α) τοῦ ἀπὸ 17.7.23 Ν. Δ/τος περὶ σχεδίων πόλεων, β) τοῦ Α.Ν. 314/68 «περὶ τῆς ἁρμοδιότητος ἐπὶ θεμάτων ἐγκρίσεων ἐπεκτάσεων κλπ. σχεδίων πόλεων», γ) τοῦ Ν.Δ. 1018/21.10.71 (ΦΕΚ 220 Α'), δ) τοῦ Ν.Δ. 8/73 περὶ ΓΟΚ, 9) τὴ σύμφωνη γνωμοδότηση τοῦ Νομικοῦ Συμβουλίου Δ.Ε. ποὺ διατυπώθηκε στὸ 20/78 πρακτικὸ αὐτοῦ (θέμα 34ο), ἀποφασίζουμε:

Τροποποιοῦμε τὸ ἐγκεκριμένο ρυμοτομικὸ σχέδιο Κοινότητας Γαβαλοῦς στὸ ΟΤ ἀνατολικὰ τῆς κεντρικῆς πλατείας δι' αὐξήσεως τοῦ μήκους αὐτοῦ πρὸς τὸ μέρος τῆς πλατείας (δυτικὰ κατὰ 12,5 μ.) καὶ μετατοπίσεως τῆς μεταξὺ τῆς πλατείας καὶ τοῦ οἰκοδομικοῦ τούτου τετραγώνου πρὸς δυσμάς, ὅπως φαίνεται καὶ στὸ τοπογραφικὸ διάγραμμα πολ. μηχ/κοῦ Δημ. Ζωγράφου, ποὺ συνοδεύει τὴν ἀπόφαση αὐτή.

Ἡ ἀπόφαση αὐτὴ νὰ δημοσιευθεῖ στὴν Ἐφημερίδα τῆς Κυβερνήσεως.

Μεσολόγγι, 13 Ἀπριλίου 1979

Ὁ Νομάρχης
ΑΘΑΝ. ΚΑΡΑΓΚΟΥΝΙΔΗΣ

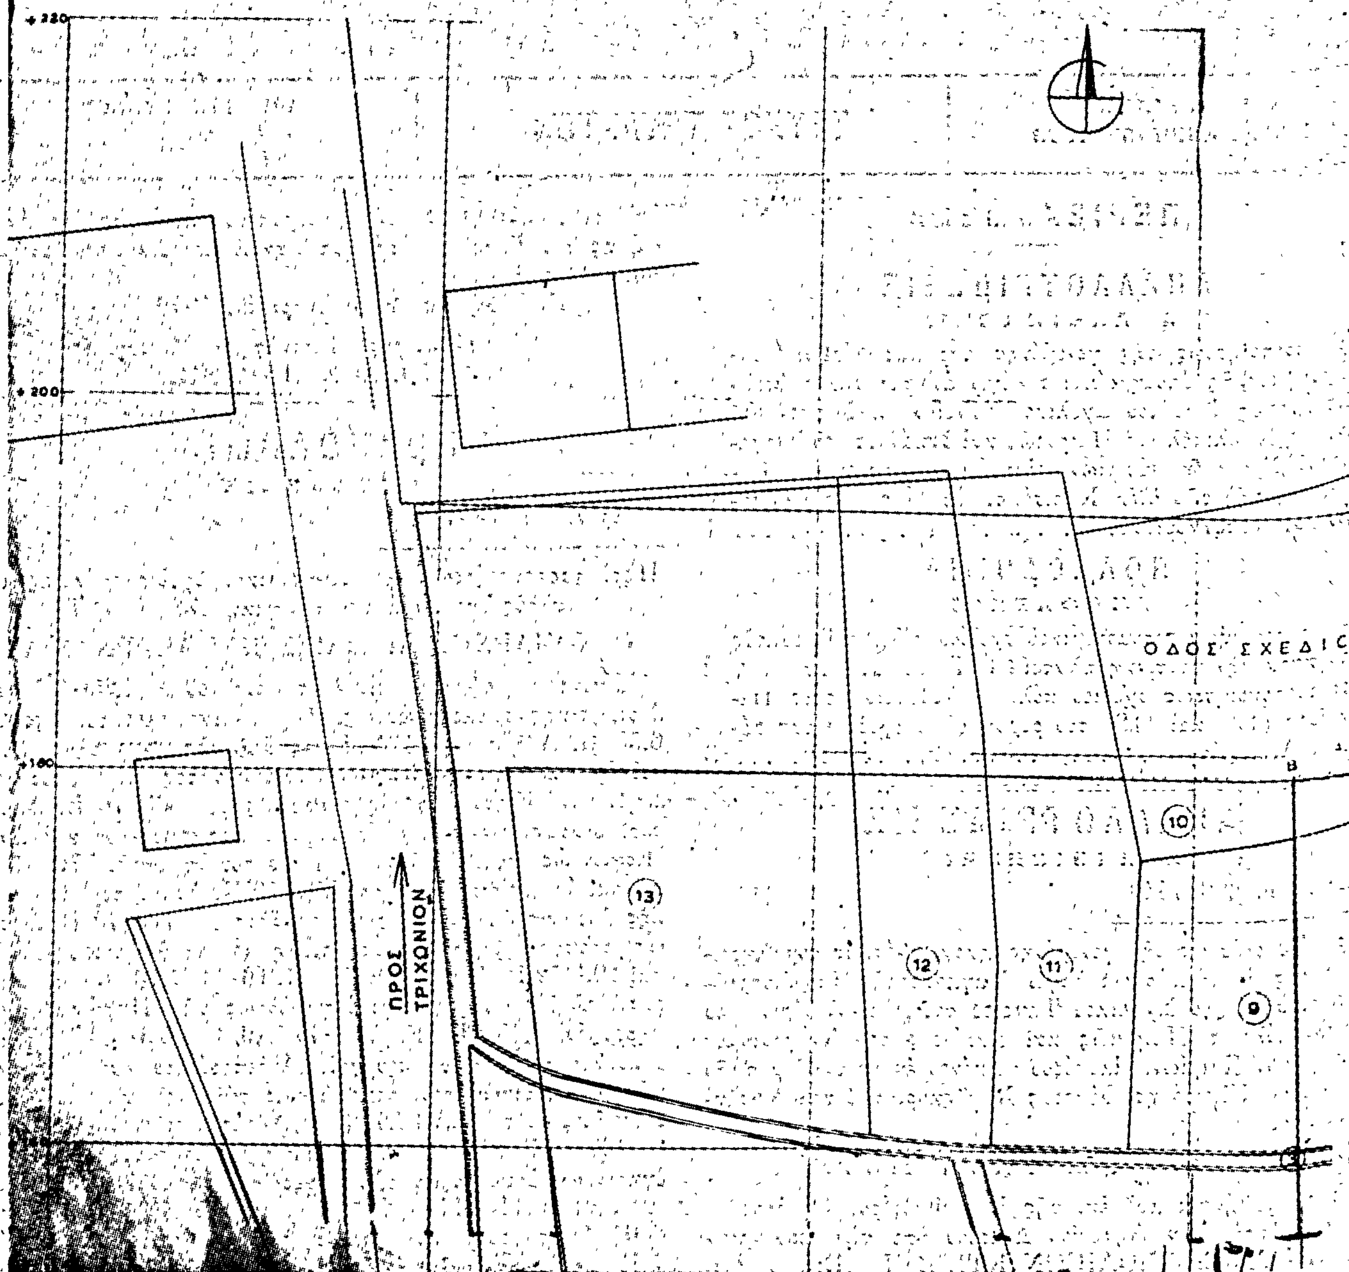
ΤΟΠΟΓΡΑΦΙΚΟΝ ΔΙΑΓΡΑΜΜΑ ΤΡΟΠΟΠΟΙΗΣΕΩΣ ΡΥΜΟΤΟΜΙΚΟΥ
ΣΧΕΔΙΟΥ ΓΑΒΑΛΟΥΣ ΣΤΟ ΟΙΚΟΔΟΜΙΚΟ ΤΕΤΡΑΓΩΝΟ ΠΟΥ
ΠΡΟΒΛΕΠΕΤΑΙ ΓΙΑ ΠΛΑΤΕΙΑ
ΚΛΙΜΑΞ 1:200
220
200
180
ΟΔΟΣ ΣΧΕΔΙΣ
ΠΡΟΣ ΤΡΙΧΩΝΙΟΝ
13
12
11
10
9

ΕΘΕΩΡΗΘΗ

13/4/1979



ΣΩΤΗΡΙΟΣ

ΥΠΗΡΕΣΙΩΝ

ΝΟΜΟΥ

1397/13/4/79

Ο.Τ.

13/4/79




ΣΩΤΗΡΙΟΣ


ΠΟΛΕΩΣ ΠΡΟΒΛΕΠΟΜΕΝΗ

Λ.Δ


ΑΠΟΣΠΑΣΜΑ ΣΧΕΔΙΟΥ ΠΟΛΕΩΣ

ΚΛΙΜΑΞ 1:2000

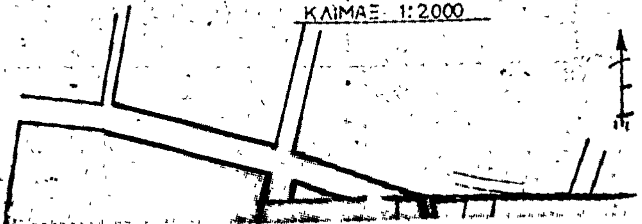

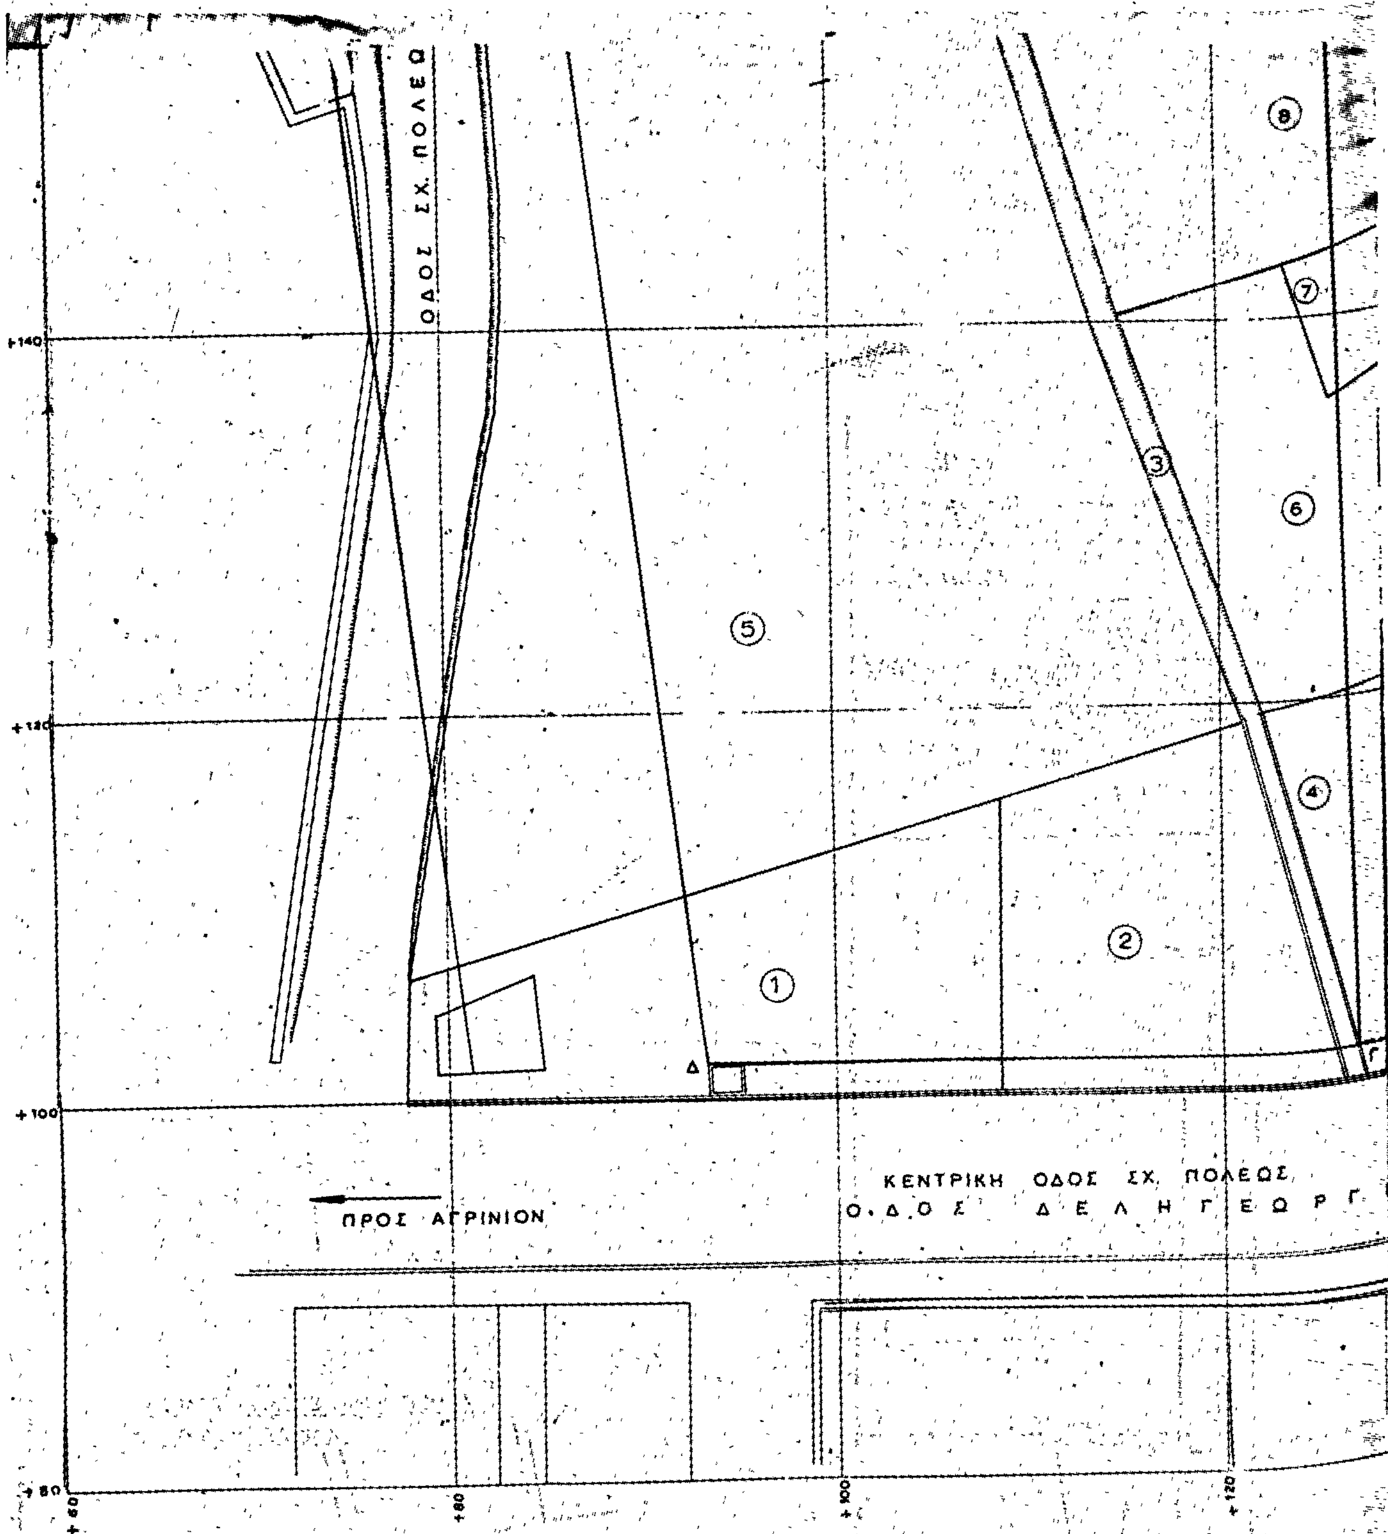


ΟΔΟΣ ΣΧ. ΠΟΛΕΩ
+140
+120
+100
+80
+60
+80
+100
+120
ΚΕΝΤΡΙΚΗ ΟΔΟΣ ΣΧ. ΠΟΛΕΩΣ
Ο.Δ.Ο.Σ ΔΕΛΗΓΕΩΡΓ
ΠΡΟΣ ΑΓΡΙΝΙΟΝ
Δ
Γ

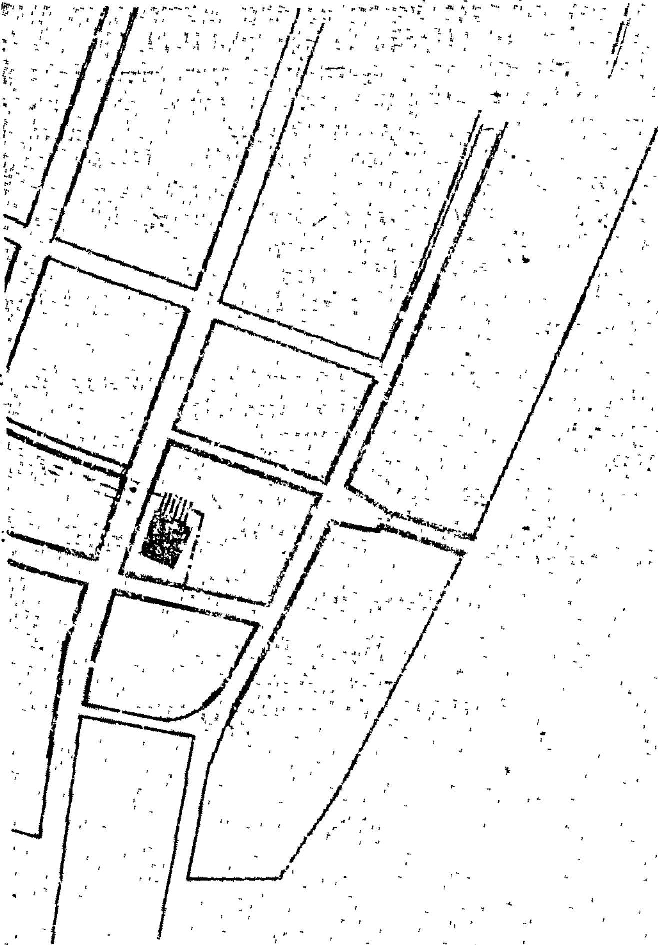



Μεσολόγγι 16-5-1978
Ο Συντάξας
ΔΗΜ. ΖΩΓΡΑΦΟΣ
Πολιτικός Μηχανικός

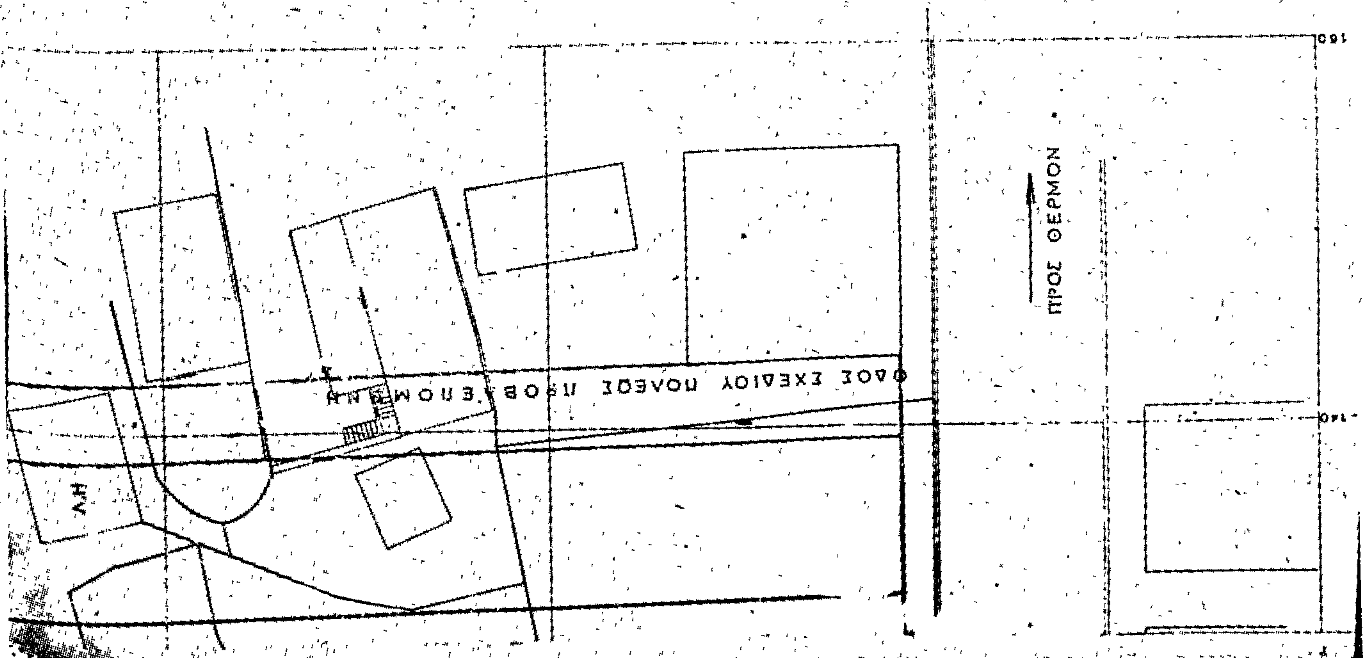

'Αριθ. ΔΤΥ 3117/5.2.2. (3)

Περὶ τροποποιήσεως σχεδίου Πόλεως Λεβαδείας στὶς Πινακίδες (12) καὶ (18) τοῦ ρυμοτομικοῦ σχεδίου τῆς Πόλεως Λεβαδείας.

Ο ΝΟΜΑΡΧΗΣ ΒΟΙΩΤΙΑΣ

Ἔχοντας ὑπόψη:

1. Τὶς διατάξεις τοῦ Α.Ν. 314/1968 «περὶ παροχῆς εἰς τὸν Ὑπουργὸν Βορείου Ἑλλάδος καὶ εἰς τοὺς Νομάρχας ἁρμοδιοτήτων ἐπὶ θεμάτων ἐγκρίσεως, ἐπεκτάσεως ἢ τροποποιήσεως σχεδίων Πόλεων καὶ Κωμῶν», ὅπως αὐτὲς τροποποιήθηκαν καὶ συμπληρώθηκαν μὲ τὸ Ν.Δ. 1013/1971 (ΦΕΚ 220 Α'/1971).

2. Τὶς διατάξεις τοῦ ἀπὸ 17.7.1923 Ν.Δ. «περὶ σχεδίων Πόλεων», ὅπως μεταγενέστερα τροποποιήθηκαν καὶ συμπληρώθηκαν.

3. Τὶς διατάξεις τοῦ ἄρθρου 21 τοῦ Ν.Δ. τῆς 3.4.1929 «περὶ ΓΟΚ» ΦΕΚ 115Α'/22.4.1929), ποὺ διατηρήθηκαν μὲ τὸ ἄρθρο 128 τοῦ Ν.Δ. 8/1973 «περὶ ΓΟΚ».

4. Τὴν Ε1/15/4.1.1961 ἐγκύκλιο Δ/γὴ Ὑπ. Δημ. Ἔργων.

Βλέποντας καί:

1. Τὸ Β.Δ. τῆς 18.2.1954 (ΦΕΚ 35Α'/3.3.54), μὲ τὸ ὁποῖο ἐγκρίθηκε τὸ σχέδιο πόλεως Λεβαδείας.

2. Τὴν 317/78 ἀπόφαση τοῦ Δημοτικοῦ Συμβουλίου Λεβαδείας, μὲ τὴν ὁποία ἐγκρίνεται ἡ προτεινόμενη τροποποίηση τοῦ ρυμοτομικοῦ σχεδίου Πόλεως Λεβαδείας στὶς Πινακίδες (12) καὶ (18).

3. Τὴν 1354/5—2—2/20.3.79 εἰσήγηση τοῦ Πρ/νου τοῦ Τμήματος Πολ/μίας καὶ Πολ/κῶν Ἐφαρμογῶν, πρὸς τὸ Νομαρχιακὸ Συμβούλιο Δημ. Ἔργων.

4. Τὴ σύμφωνη ὁμόφωνη γνωμοδότηση τοῦ Νομ/κοῦ Συμβουλίου Δ.Ε. τῆς Νομαρχίας μας, ποὺ διατυπώθηκε στὸ Πρακτικὸ 10 (Πράξη 2) τῆς 29.3.1979, μὲ τὴν ὁποία ἐγκρίνεται ὁμόφωνα ἡ προτεινόμενη τροποποίηση, δηλαδή:

α) Ἡ ἐγκεκριμένη οἰκοδομικὴ γραμμὴ νὰ γίνει ρυμοτομικὴ γραμμὴ καὶ αὐτὴ νὰ μεταφερθεῖ πρὸς τὰ μέσα κατὰ 4,00 μέτρα τῆς προβλεπομένης ἀπὸ τὸ σχέδιο Πόλεως γιὰ τοὺς λόγους ποὺ ἀναφέρονται στὸ σκεπτικὸ τῆς εἰσηγήσεως καὶ γιατὶ ἡ τροποποίηση αὐτὴ δὲν ἀντίκειται στὴν Ε30/77 ἐγκύκλιο τοῦ Ὑπουργείου Δημ. Ἔργων.

5. Τὴν 11382/4.7.1978 ἀπόφαση τοῦ Νομάρχη Βοιωτίας «περὶ ἀναθέσεως ἐξουσίας τοῦ ὑπογράφειν «ἐντολῇ Νομάρχου», ἀποφασίζουμε:

Ἐγκρίνουμε τὴν τροποποίηση τοῦ ρυμοτομικοῦ σχεδίου τῆς πόλεως Λεβαδείας στὶς Πινακίδες (12) καὶ (18), ὅπως φαίνεται στὸ τοπογραφικὸ διάγραμμα τοῦ Πολιτικοῦ Μηχανικοῦ Γεωργίου Ζητουνιάτη, γιὰ τοὺς λόγους ποὺ ἀναφέρονται στὸ σκεπτικὸ τῆς παρούσης ἀποφάσεως.

Ἡ ἀπόφαση αὐτὴ νὰ δημοσιευθεῖ στὴν Ἐφημερίδα τῆς Κυβερνήσεως.

Λεβάδεια, 10 Ἀπριλίου 1979

Μὲ ἐντολὴ Νομάρχη
Ὁ Δ/ντὴς
Ι. ΠΑΠΑΚΥΡΙΑΚΟΠΟΥΛΟΣ

ΑΚΡΙΒΕΣ ΑΠΟΣΠΑΣΜΑ ΕΚ ΤΟΥ ΡΥΜΟΤΟΜΙΚΟΥ
ΣΧΕΔΙΟΥ ΠΟΛΕΩΣ ΛΕΒΑΔΕΙΑΣ ΕΚ ΤΗΣ ΠΙΝΑΚΙΔΟΣ
12 Θ 18

ΚΛ. 1:500

ΟΡΟΙ ΔΟΜΗΣΕΩΣ
Αριθ. Πιν. 12 Θ 18
Προσ.: 10.00 ΒΑΘ.: 16.00
Ε = 300 μ² ΚΑΛ. 50 %
ΕΓΚΡ. Γ. ΣΧΕΔΙΟΥ 18.2-54
Ο.Σ. ΣΥΝΕΧΕΣ
ΤΟΜ. Α΄ ΟΡΟΦΟΙ 5
ΖΩΝΗ Γ

ΥΠΟΜΝΗΜΑ
Γραμμή μη θιγομένη
— — καταργουμένη
Γραμμή προσθήκης
— — οικοδομής

ΔΗΛΩΣΙΣ ΜΗΧΑΝΙΚΟΥ
Δηλώ ότι όλα τα οικόπεδα τα έχοντα πρόσωπον επί της οδού Αθηνών και τα μη θιγόμενα από την καταργούμενην ή τροποποιούμενην είναι άρτια και οικοδομήσιμα και μετά την τροποποίηση.
Εν Λεβαδεία 27-10-79
Ο Δηλών

ΓΕΩΡΓΙΟΣ Δ. ΖΗΤΟΥΝΙΑΤΗΣ
ΔΙΑΚΤΩΡ ΠΟΛΙΤΙΚΟΣ ΜΗΧΑΝΙΚΟΣ
ΣΥΓΚΟΙΝΩΝΙΟΛΟΓΟΣ
ΔΙΠΛΩΜ. ΠΟΛΥΤΕΧΝΕΙΟΥ ΠΑΔΟΥΗΣ
Αρ. μητρ. Τ.Ε.Ε. 12264 Τηλ. 5529
ΑΝΔΡΕΑΔΑΚΗ 50 - ΛΕΒΑΔΕΙΑ

ΕΘΕΩΡΗΘΗ
Λεβάδεια αυθημερόν
Ο Δήμαρχος Λεβαδείας

Ο Τμημ. Πολεοδ.
Β. Τεζάπος
Αρχ. Μηχ.
Εθεωρήθη
Ο Δ/ντης Π.Ο.Π.Ε.
10-12-79

οδός ΑΘΗΝΩΝ
οικόπεδο Μιχαήλ Δήμου
οικόπεδο Μιχαήλ Βλάχου
οικόπεδο Ν. Ζώτου
οικόπεδο Σταύρου Τσακίρη
οικόπεδο Σ. Τσακίρη
οικόπεδο Δημ. Βλάχου
οικόπεδο Β. Μαυράκη
οικόπεδο
οικόπεδο Δήμου Γούτη
οικόπεδο
ΙΔΙΟΚΤΗΣΙΑ ΧΗΡΑΣ ΗΛ. ΖΩΤΑ
οικόπεδο χήρας Ζ. Κεραδες

Λεβάδεια την 11 Ιουν. 1979
Ο Συντάξας

ΓΕΩΡΓΙΟΣ Δ. ΖΗΤΟΥΝΙΑΤΗΣ
ΠΟΛΙΤΙΚΟΣ ΜΗΧΑΝΙΚΟΣ
ΣΥΓΚΟΙΝΩΝΙΟΛΟΓΟΣ
ΔΙΠΛΩΜ. ΠΟΛΥΤΕΧΝΕΙΟΥ ΠΑΔΟΥΗΣ
Αρ. μητρ. Τ.Ε.Ε. 12264 Τηλ. 5629
ΓΕΩΡΓΑΝΤΑ 42 - ΛΕΒΑΔΕΙΑ

Η ΓΕΝΙΚΗ ΔΙΕΥΘΥΝΣΗ ΤΟΥ ΕΘΝΙΚΟΥ ΤΥΠΟΓΡΑΦΕΙΟΥ

ΓΝΩΣΤΟΠΟΙΕΙ ΟΤΙ:

Ἡ ἐτήσια συνδρομὴ τῆς Ἐφημερίδας τῆς Κυβερνήσεως, ἡ τιμὴ τῶν φύλλων της ποὺ πουλιοῦνται τμηματικὰ καὶ τὰ τέλη δημοσιεύσεων στὴν Ἐφημερίδα τῆς Κυβερνήσεως, καθορίσθηκαν ἀπὸ 1 Ἰανουαρίου 1979 ὡς ἀκολούθως:

Α' ΕΤΗΣΙΕΣ ΣΥΝΔΡΟΜΕΣ

1. Γιὰ τὸ Τεῦχος Α'	Δραχ.	600
2. » » » Β'	»	700
3. » » » Γ'	»	500
4. » » » Δ'	»	1.000
5. » » » Νομικῶν Προσώπων Δ.Δ. κ.λπ.	»	500
6. » » » Παράρτημα	»	300
7. » » » Ἀνωνύμων Ἑταιρειῶν κ.λπ.	»	3.000
8. » » Δελτίο Ἐμπορικῆς καὶ Βιομηχανικῆς Ἰδιοκτησίας	»	200
9. Γιὰ ὅλα τὰ τεύχη καὶ τὸ Δ.Ε.Β.Ι.	»	6.000

Οἱ Δῆμοι καὶ οἱ Κοινότητες τοῦ Κράτους καταβάλλουν τὸ 1/2 τῶν ἀνωτέρω συνδρομῶν.

Ὑπὲρ τοῦ Ταμείου Ἀλληλοβοηθείας Προσωπικοῦ τοῦ Ἐθνικοῦ Τυπογραφείου (ΤΑΠΕΤ) ἀναλογοῦν τὰ ἑξῆς ποσά:

1. Γιὰ τὸ Τεῦχος Α'	Δραχ.	30
2. » » » Β'	»	35
3. » » » Γ'	»	25
4. » » » Δ'	»	50
5. » » » Νομικῶν Προσώπων Δημοσίου Δικαίου κ.λπ.	»	25
6. » » » Παράρτημα	»	15
7. » » » Ἀνωνύμων Ἑταιρειῶν κ.λπ.	»	150
8. » » Δελτίο Ἐμπ. καὶ Βιομ. Ἰδιοκτησίας	»	10
9. Γιὰ ὅλα τὰ τεύχη	»	300

Β'. ΤΙΜΗ ΦΥΛΛΩΝ

Ἡ τιμὴ πωλήσεως κάθε φύλλου, μέχρις 8 σελ., εἶναι 3 δρχ., ἀπὸ 9 ὡς 40 σελ. 8 δρχ., ἀπὸ 41 ὡς 80 σελ. 15 δρχ., ἀπὸ 81 σελ. καὶ ἄνω ἡ τιμὴ πωλήσεως κάθε φύλλου προσαυξάνεται κατὰ 15 δρχ. ἀνὰ 80 σελίδες.

Γ'. ΤΕΛΗ ΔΗΜΟΣΙΕΥΣΕΩΝ

Ι. Στὸ τεῦχος Ἀνωνύμων Ἑταιρειῶν καὶ Ἑταιρειῶν Περιωρισμένης Εὐθύνης:

Α' Δημοσιεύματα Ἀνωνύμων Ἑταιρειῶν:

1. Τῶν δικαστικῶν πράξεων	Δραχ.	400
2. Τῶν καταστατικῶν Ἀνωνύμων Ἑταιρειῶν	»	10.000
3. Τῶν τροποποιήσεων τῶν καταστατικῶν τῶν Ἀνωνύμων Ἑταιρειῶν	»	2.000
4. Τῶν ἀνακοινώσεων καὶ προσκλήσεων σὲ γενικὲς συνελεύσεις, τῶν κατὰ τὸ ἄρθρο 32 τοῦ Ν. 3221/24 γνωστοποιήσεων, τῶν ἀνακοινώσεων, ποὺ προβλέπονται ἀπὸ τὸ ἄρθρο 59 παρ. 3 τοῦ Ν.Δ. 400/70 «περὶ Ἀλλοδαπῶν Ἀσφαλιστικῶν Ἑταιρειῶν» καὶ τῶν ἀποφάσεων τοῦ Διοικητικοῦ Συμβουλίου τοῦ ΕΛΤΑ, ποὺ ἀναφέρονται σὲ προσωρινὲς διατάξεις	»	1.000
5. Τῶν ἰσολογισμῶν τῶν Ἀνωνύμων Ἑταιρειῶν	»	4.000
6. Τῶν συνοπτικῶν μηνιαίων καταστάσεων τῶν Τραπεζικῶν Ἑταιρειῶν	»	1.000
7. Τῶν ἀποφάσεων «περὶ ἐγκρίσεως τιμολογίων τῶν Ἀσφαλιστικῶν Ἑταιρειῶν»	»	600
8. Τῶν ὑπουργικῶν ἀποφάσεων «περὶ παροχῆς ἀδείας ἐπεκτάσεως τῶν ἐργασιῶν Ἀσφαλιστικῶν Ἑταιρειῶν», τῶν ἐκθέσεων περιουσιακῶν στοιχείων Ἀνωνύμων Ἑταιρειῶν γενικά, καὶ τῶν ἀποφάσεων τοῦ Δ.Σ. τοῦ ΕΛΤΑ, μὲ τὶς ὁποῖες ἐγκρίνονται καὶ δημοσιεύονται οἱ κανονισμοὶ αὐτοῦ	»	4.000
9. Τῶν ἀποφάσεων «περὶ παροχῆς πληρεξουσιότητος πρὸς ἀντιπροσώπευσιν ἐν Ἑλλάδι ἀλλοδαπῶν Ἑταιρειῶν» καὶ τῶν ἀποφάσεων «περὶ μεταβιβάσεως τοῦ χαρτοφυλακίου Ἀσφαλιστικῶν Ἑταιρειῶν κατὰ τὸ ἄρθρον 59 παρ. 1 τοῦ Ν.Δ. 400/70»	»	2.000
10. Τῶν ἀποφάσεων «περὶ συγχωνεύσεως Ἀνωνύμων Ἑταιρειῶν»	»	10.000
11. Τῶν ἀποφάσεων τῆς Ἐπιτροπῆς τοῦ Χρηματιστηρίου «περὶ εἰσαγωγῆς χρεωγράφων εἰς τὸ Χρηματιστήριον πρὸς διαπραγμάτευσιν, συμφώνως πρὸς τὰς διατάξεις τοῦ ἄρθρου 2 παρ. 3 Α.Ν. 148/67»	Δραχ.	1.000
12. Τῶν ἀποφάσεων τῆς Ἐπιτροπῆς κεφαλαιαγορᾶς «περὶ διαγραφῆς χρεωγράφων ἐκ τοῦ Χρηματιστηρίου, συμφώνως πρὸς τὰς διατάξεις τοῦ ἄρθρου 2 παρ. 4 Α.Ν. 148/1967»	»	1.000

Β'. Δημοσιεύματα Ἑταιρειῶν Περιωρισμένης Εὐθύνης:

1. Τῶν καταστατικῶν	»	1.000
2. Τῶν τροποποιήσεων τῶν καταστατικῶν	»	400
3. Τῶν ἀνακοινώσεων καὶ προσκλήσεων	»	200
4. Τῶν ἰσολογισμῶν	»	1.000
5. Τῶν ἐκθέσεων ἐκτιμήσεως περιουσιακῶν στοιχείων	»	1.000

Γ'. Δημοσιεύματα Ἀλληλασφαλιστικῶν Συνεταιρισμῶν - Ἀλληλασφαλιστικῶν Ταμείων καὶ Φιλανθρωπικῶν Σωματείων:

1. Τῶν ὑπουργικῶν ἀποφάσεων «περὶ χορηγήσεως ἀδείας λειτουργίας Ἀλληλασφαλιστικῶν Συνεταιρισμῶν - Ἀλληλασφαλιστικῶν Ταμείων»	»	1.000
2. Τῶν Ἰσολογισμῶν τῶν ἀνωτέρω Συνεταιρισμῶν, Ταμείων καὶ Σωματείων	»	1.000

ΙΙ. Στὸ Τέταρτο τεῦχος τῶν δικαστικῶν πράξεων, προσκλήσεων καὶ λοιπῶν δημοσιεύσεων » 400

Τὸ ποσοστὸ ἐπὶ τῶν τελῶν δημοσιεύσεων στὸ Τεῦχος Ἀνωνύμων Ἑταιρειῶν καὶ Ἑταιρειῶν Περιωρισμένης Εὐθύνης, ποὺ πρέπει νὰ καταβάλλεται ὑπὲρ τοῦ Ταμείου Ἀλληλοβοηθείας Προσωπικοῦ Ἐθνικοῦ Τυπογραφείου (ΤΑΠΕΤ), ὁρίσθηκε γενικὰ σὲ 5 ο/ο.

Δ'. ΚΑΤΑΒΟΛΗ ΣΥΝΔΡΟΜΩΝ - ΤΕΛΩΝ ΔΗΜΟΣΙΕΥΣΕΩΝ ΚΑΙ ΠΟΣΟΣΤΩΝ Τ.Α.Π.Ε.Τ.

1. Οἱ συνδρομὲς τοῦ ἐσωτερικοῦ καὶ τὰ τέλη δημοσιεύσεων προκαταβάλλονται στὰ Δημόσια Ταμεῖα ἔναντι ἀποδεικτικοῦ εἰσπράξεως, τὸ ὁποῖο φροντίζει ὁ ἐνδιαφερόμενος νὰ τὸ στείλει στὴ Γενικὴ Δ/νση τοῦ Ἐθνικοῦ Τυπογραφείου.

2. Οἱ συνδρομὲς τοῦ ἐξωτερικοῦ εἶναι δυνατὸ νὰ στέλνονται καὶ σὲ ἀνάλογο συνάλλαγμα μὲ ἐπιταγὴ ἐπ' ὀνόματι τοῦ Διευθυντῆ τῶν Διοικητικῶν καὶ Οἰκονομικῶν Ὑποθέσεων τοῦ Ἐθνικοῦ Τυπογραφείου.

3. Τὸ ὑπὲρ τοῦ ΤΑΠΕΤ ποσοστὸ ἐπὶ τῶν ἀνωτέρω συνδρομῶν καὶ τελῶν δημοσιεύσεων καταβάλλεται ὡς ἑξῆς:

α) στὴν Ἀθήνα: στὸ Ταμεῖο τοῦ ΤΑΠΕΤ (Κατάστημα Ἐθνικοῦ Τυπογραφείου),

β) στὶς ὑπόλοιπες πόλεις τοῦ Κράτους: στὰ Δημόσια Ταμεῖα καὶ ἀποδίδεται στὸ ΤΑΠΕΤ σύμφωνα μὲ τὶς 192378/3639/1947 (ΡΟΝΕΟ 185) καὶ 178048/5321/31.7.65 (RONEO 139) ἐγκύκλιες διαταγὲς τοῦ Γ.Λ.Κ.,

γ) στὶς περιπτώσεις συνδρομῶν ἐξωτερικοῦ: ὅταν ἡ ἀποστολή τους γίνεται μὲ ἐπιταγὲς μαζί μ' αὐτὲς στέλνεται καὶ τὸ ὑπὲρ τοῦ ΤΑΠΕΤ ποσοστό.

Ὁ Γενικὸς Διευθυντὴς
ΑΘΑΝ. ΠΑΝ. ΣΠΗΛΙΟΠΟΥΛΟΣ

ΑΠΟ ΤΟ ΕΘΝΙΚΟ ΤΥΠΟΓΡΑΦΕΙΟ